


SITUACE DDZ DETAIL VZOROVÉHO ÚSEKU

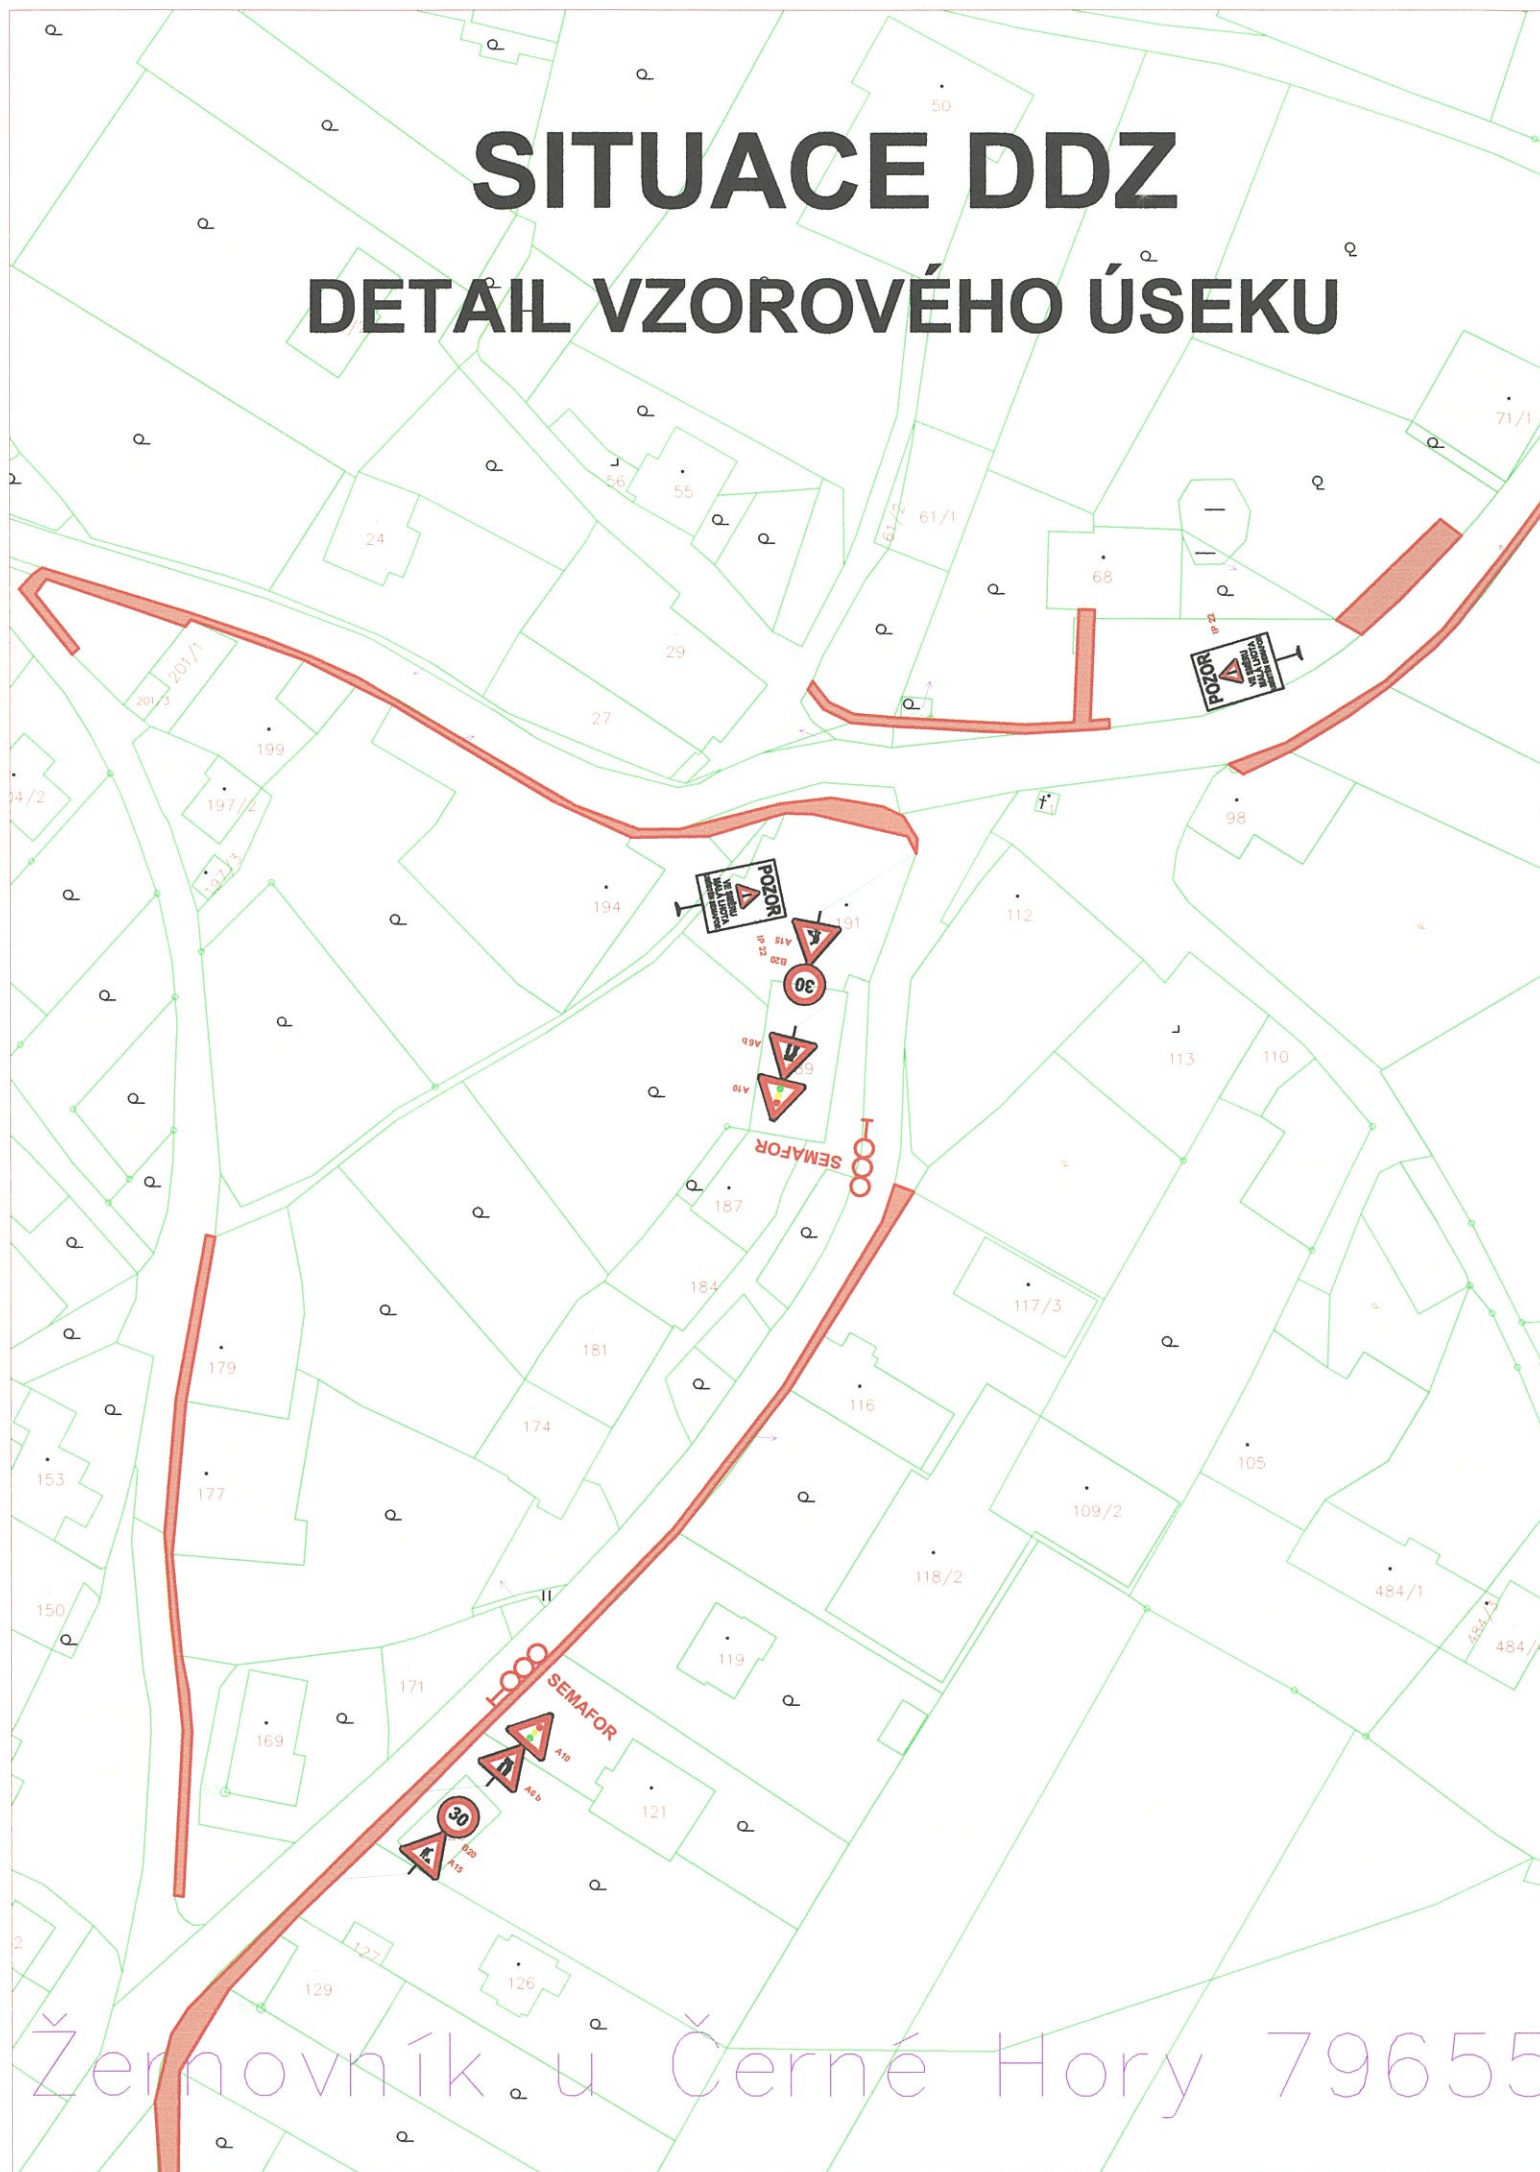

Žernovník u Černé Hory 79655

SITUACE DDZ CELKOVÁ



INVESTOR: Obec Žernovník		H3 Inženýrské stavby, spol. s r.o.	
		Brněnská 1002/27 tel.: 516 417 561	678 01 Blansko mail: xxsmall@email.cz
NÁZEV AKCE:		ZODPOVĚDNÝ PROJEKTANT:	
OPRAVA CHODNÍKŮ ŽERNOVNÍK 2018		Ing. Vladimír Haška	
NÁZEV ČÁSTI:		VYPRACOVAL:	
STAVEBNĚ KONSTRUKČNÍ ČÁST		Ing.arch. Kateřina Hašková	
NÁZEV VÝKRESU:		DATUM: červenec 2018	MĚŘÍTKO: SCHEMA
SITUACE DOČASNÉHO DOPRAVNÍHO ZNAČENÍ		STUPEŇ: DSP	ČÍSLO SOUPRAVY:
		ZAK. ČÍSLO: 18-189	
		ČÍSLO VÝKRESU: 3	