


# ŽERNOVNÍK - ÚZEMNÍ PLÁN OBCE

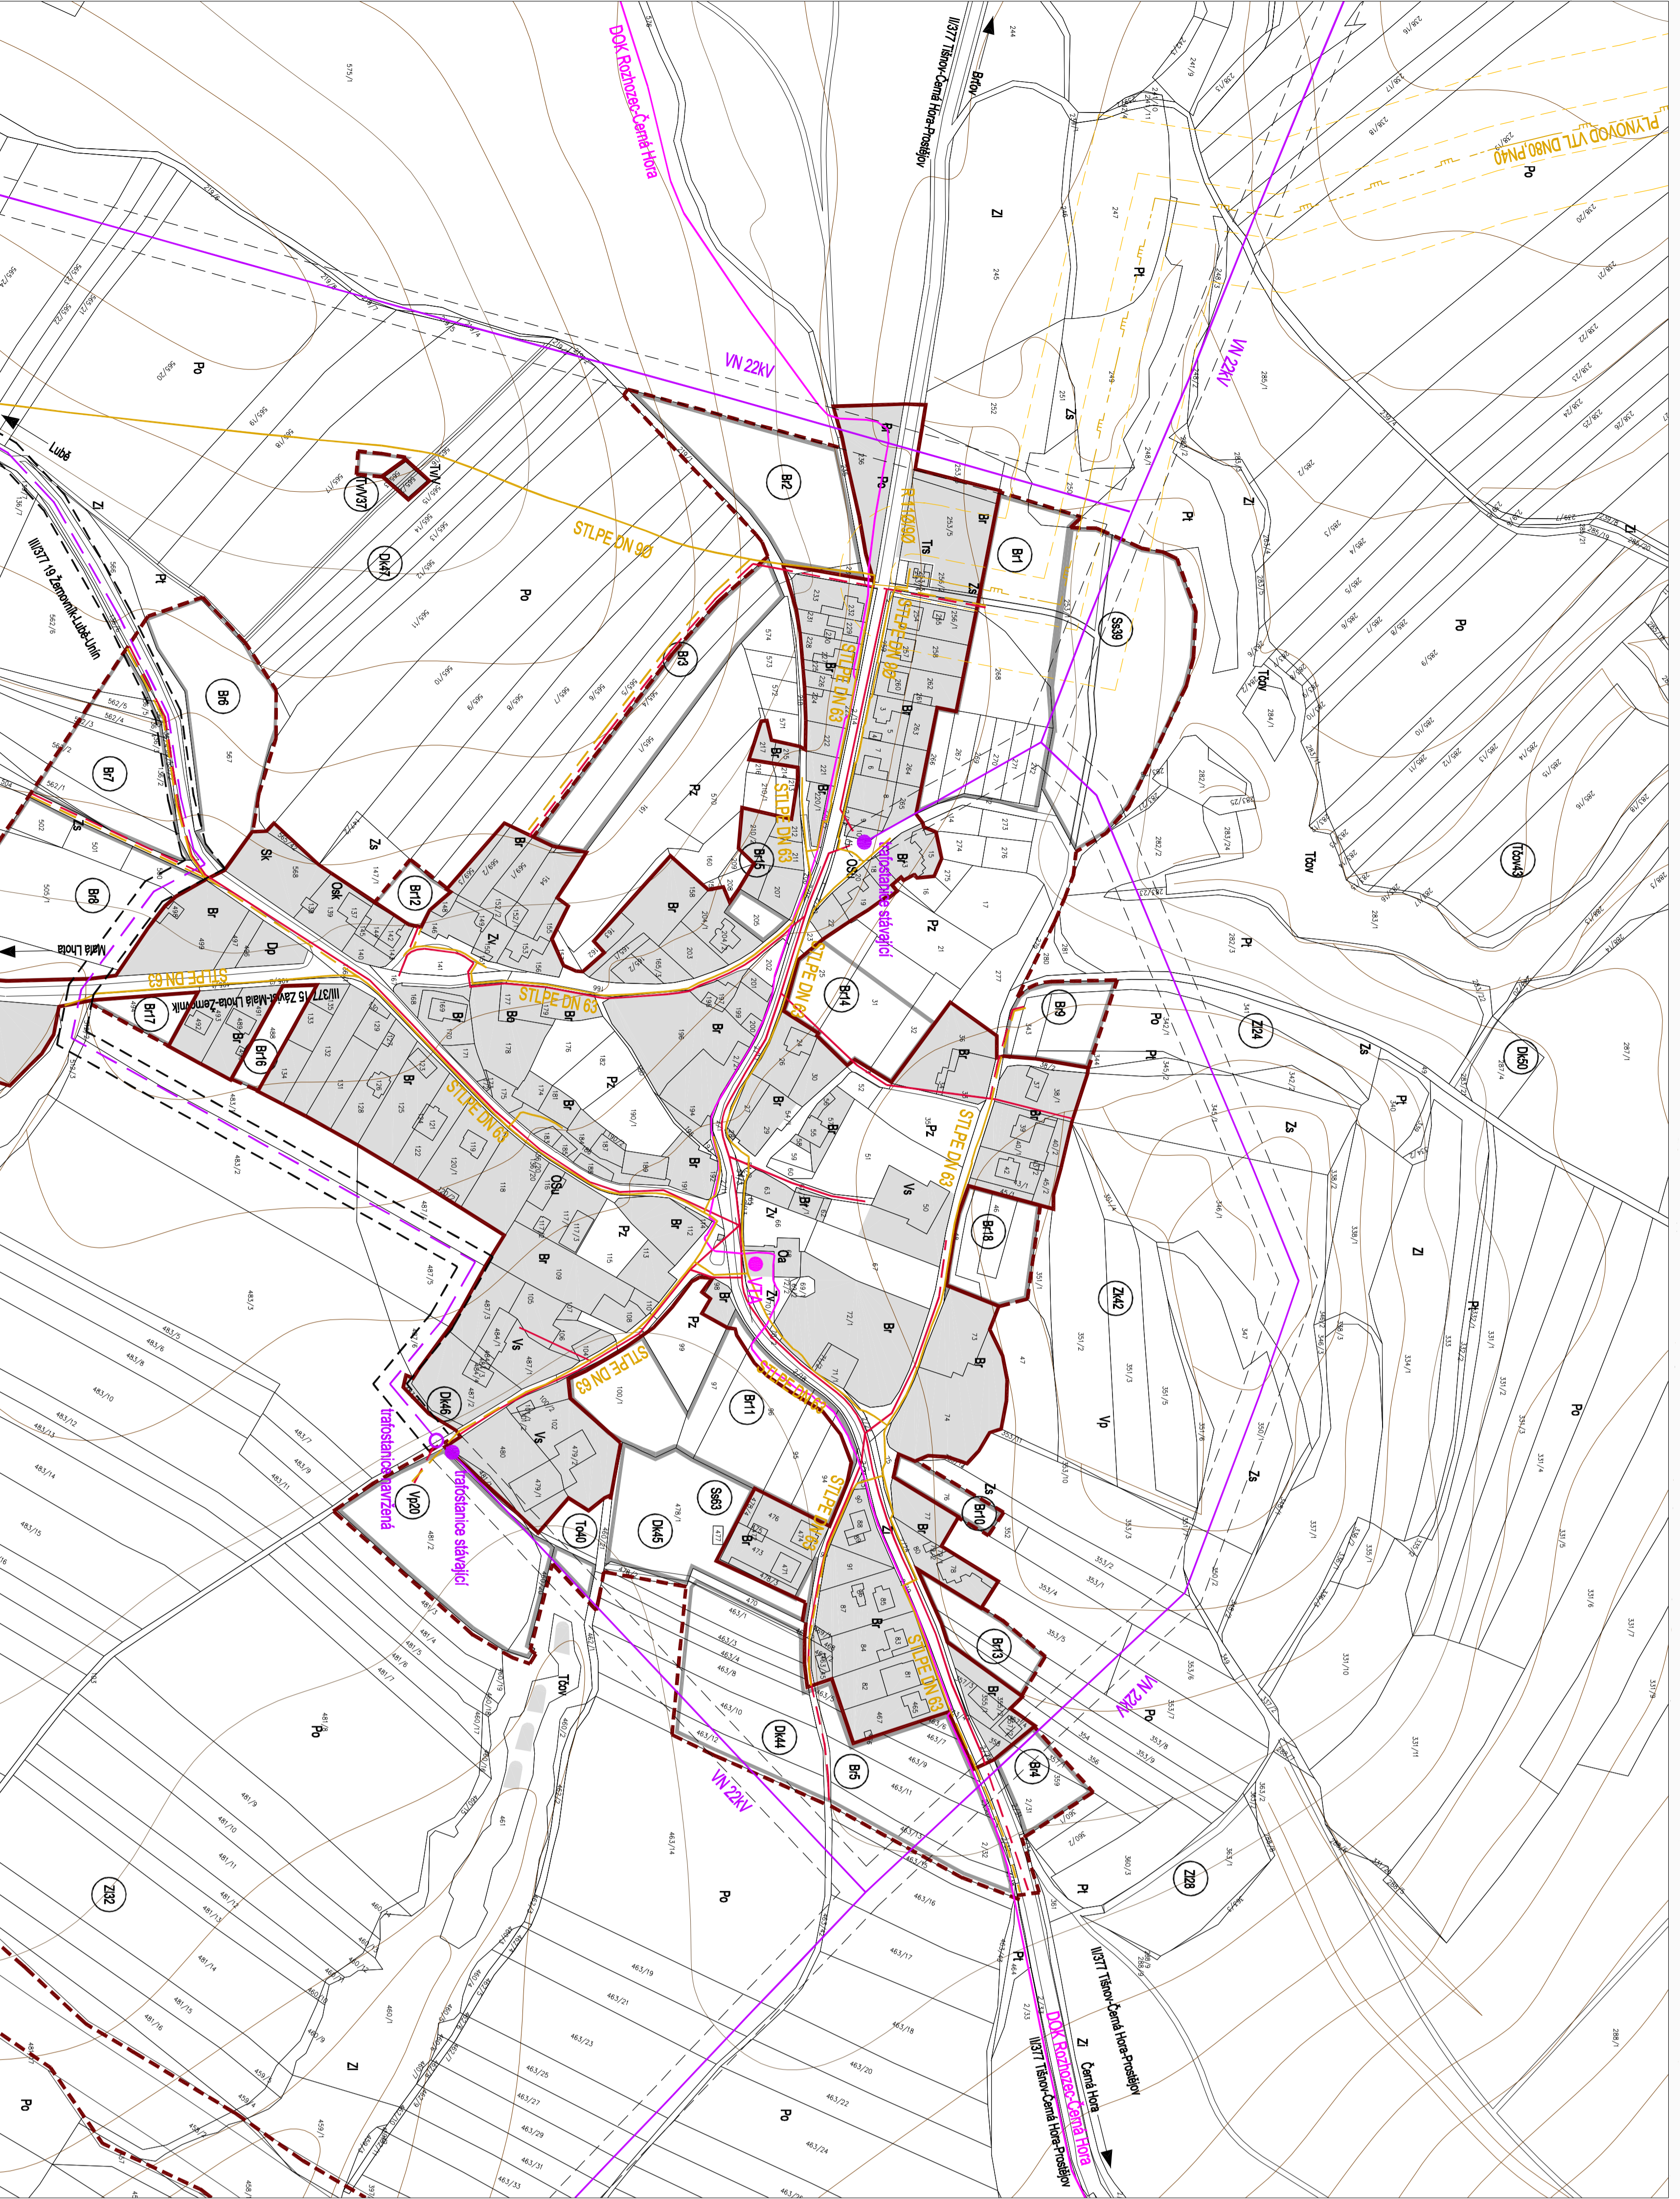

## FUNKČNÍ VYUŽITÍ ÚZEMÍ:

### ÚZEMÍ ZASTAVĚNÉ A ZASTAVITELNÉ


- POCCHY BYDLENÍ
- Bt bytění v rodinných domech
- POCCHY OBČANSKÉHO VYBAVENÍ
- Oa administrativní zařízení
- OsK zařízení sportovní-kulturní
- POCCHY SMÍŠENÉ
- Bo směsací plochy bytění a občanského vybavení
- POCCHY OBC. VYBAVENÍ A DĚDIBŮVNÍCH SLUŽEB
- Osu stavební a ubytovací služby
- POCCHY VÝROBY
- Vp plochy průmyslové výroby
- Vs plochy výrobní služeb
- POCCHY SPORTU A REKREACE
- Ss plochy sportovní
- Sr plochy rekreační
- SrK plochy sportovní-kulturní
- POCCHY VNITROSPOLEČNÍ ZELEŇE, VOZNÍ PLOCHY
- Zv veřejná zeleň
- Pz plochy zahrady jednotlivé domky
- Zi kolonádní zeleň
- HV vodní plochy, vodní toky v zastavěném území

### ÚZEMÍ NEZASTAVĚNÉ A NEZASTAVITELNÉ

- Z1 lesy
- Zk krajinná zeleň
- Pt hraniční mramní porosty
- Po orná půda
- Zs sarnosťné zahrady a sady
- HE vodní plochy, toky v nezast. území

### OSBLJHA ÚZEMÍ

- POCCHY TECHNICKÉHO VYBAVENÍ
- TW plochy lán.vyřazení-časově odložití vodou
- Tzov plochy lán.vyřazení-odstránování odpadů
- Te plochy lán.vyřazení-energie
- To plochy lán.vyřazení-odkladání s odpadů
- Tts reguládní stanice plynů

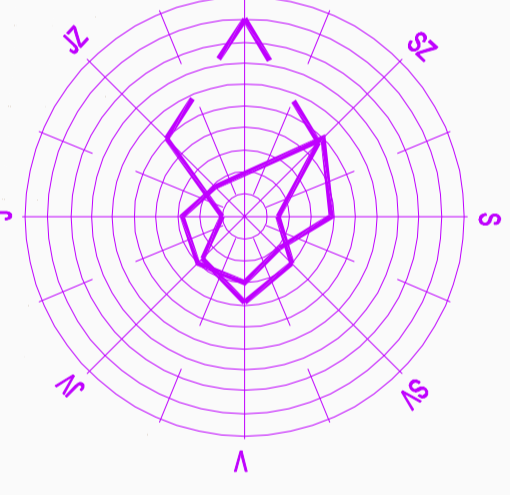

## LEGENDA TECHNICKÉ INFRASTRUKTURY

- slučí
- řetěh
- vedení vn
- vedení m
- tráfická síť
- vyhledávkový přívod
- střednětlaký přívod
- odtokový kanál
- veřejný kolektor automat. znečištění vody

## LIMITY VYUŽITÍ ÚZEMÍ


- vedení
- výstupní
- ochranné a bezpečnostní pásmo přívodu
- ochranné pásmo vedení vn

## INFORMAČNÍ ÚDAJE

- hranice současně zastavěného území
- hranice zastavěného území

## OSBLJHA ÚZEMÍ

OSBLJHA ÚZEMÍ	OSBLJHA ÚZEMÍ
schématický výhled - Zastavěného území	označení pozemků
datum schválení	datum uzavření
pořizovatel	SI MUI Starosta, odd. SR
jiné údaje	
typové označení oby	
projektant	Igor Janič, Michal Kozáček
jiné údaje	Igor Janič, Michal Kozáček
typové označení oby	zodpovědný projektant
podpis	stavební úřad obce
stavební úřad obce	územní plán
datum	datum

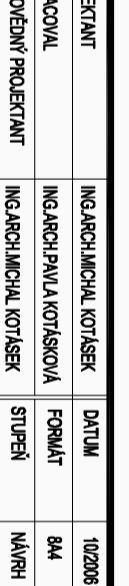
**Územní plán obce ŽERNOVNÍK**  
 zpracování divm. - elektrická energie spole  
**5**